


本館 ← ○ → 東館

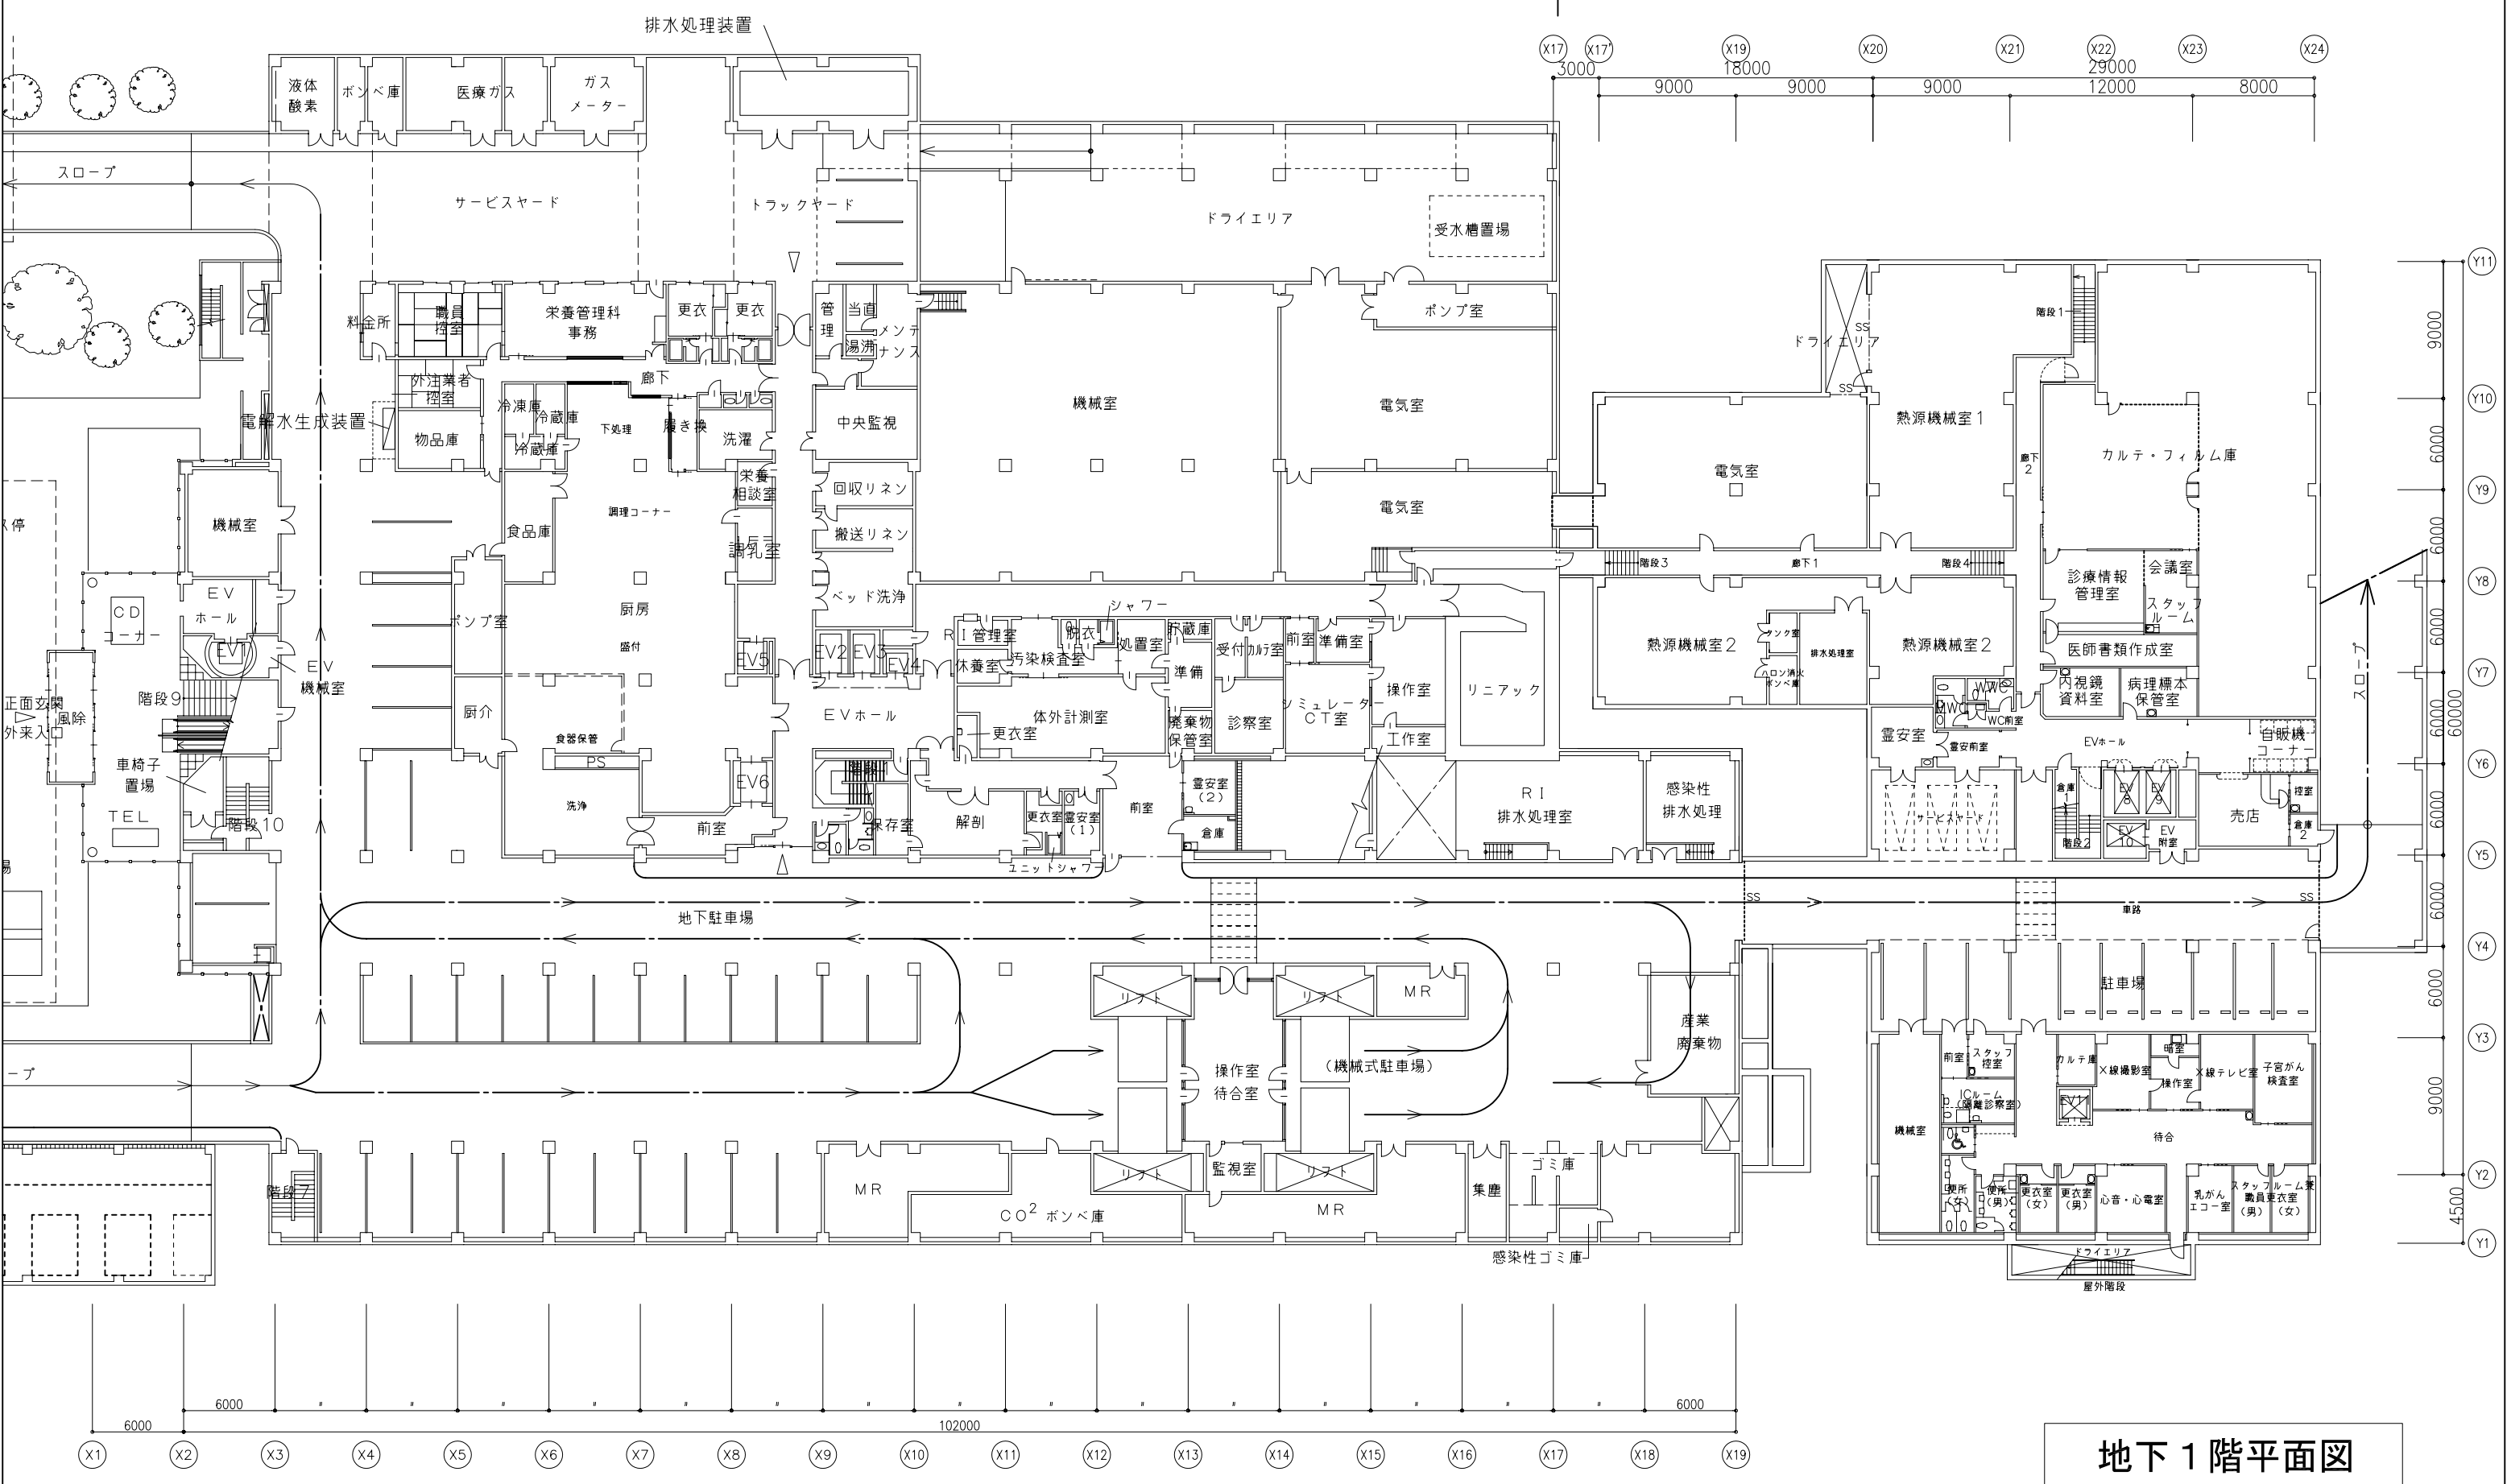

地下1階平面図