


本館 東館


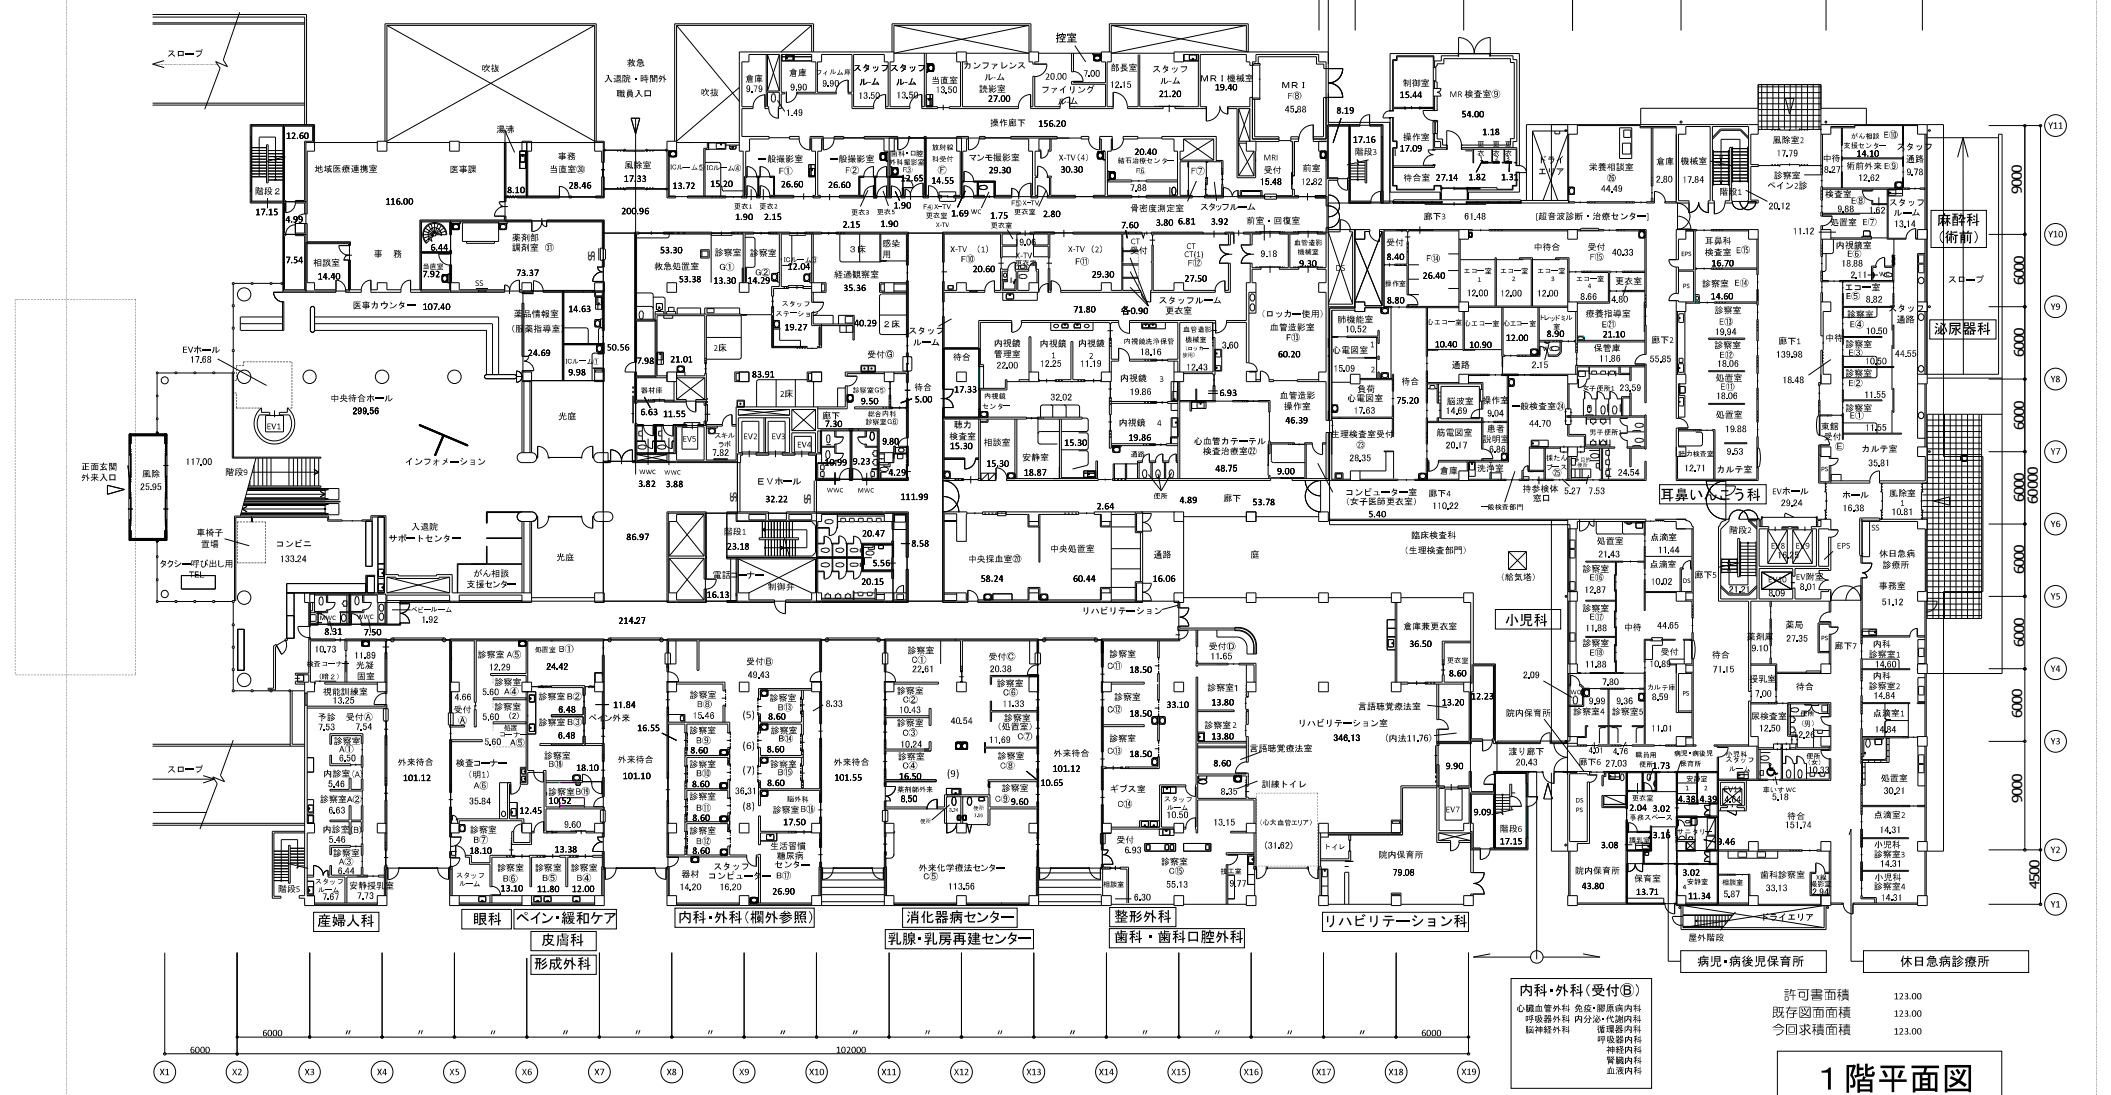


内科・外科(受付B)	123.00
心臓血管外科 応急・膠原病内科	123.00
呼吸器外科 内分泌・代謝内科	123.00
泌尿器内科 腎臓内科	123.00
神経内科 血液内科	123.00

1階平面図


許可書面積 123.00  
 既存図面面積 123.00  
 今回積算面積 123.00

本館 東館

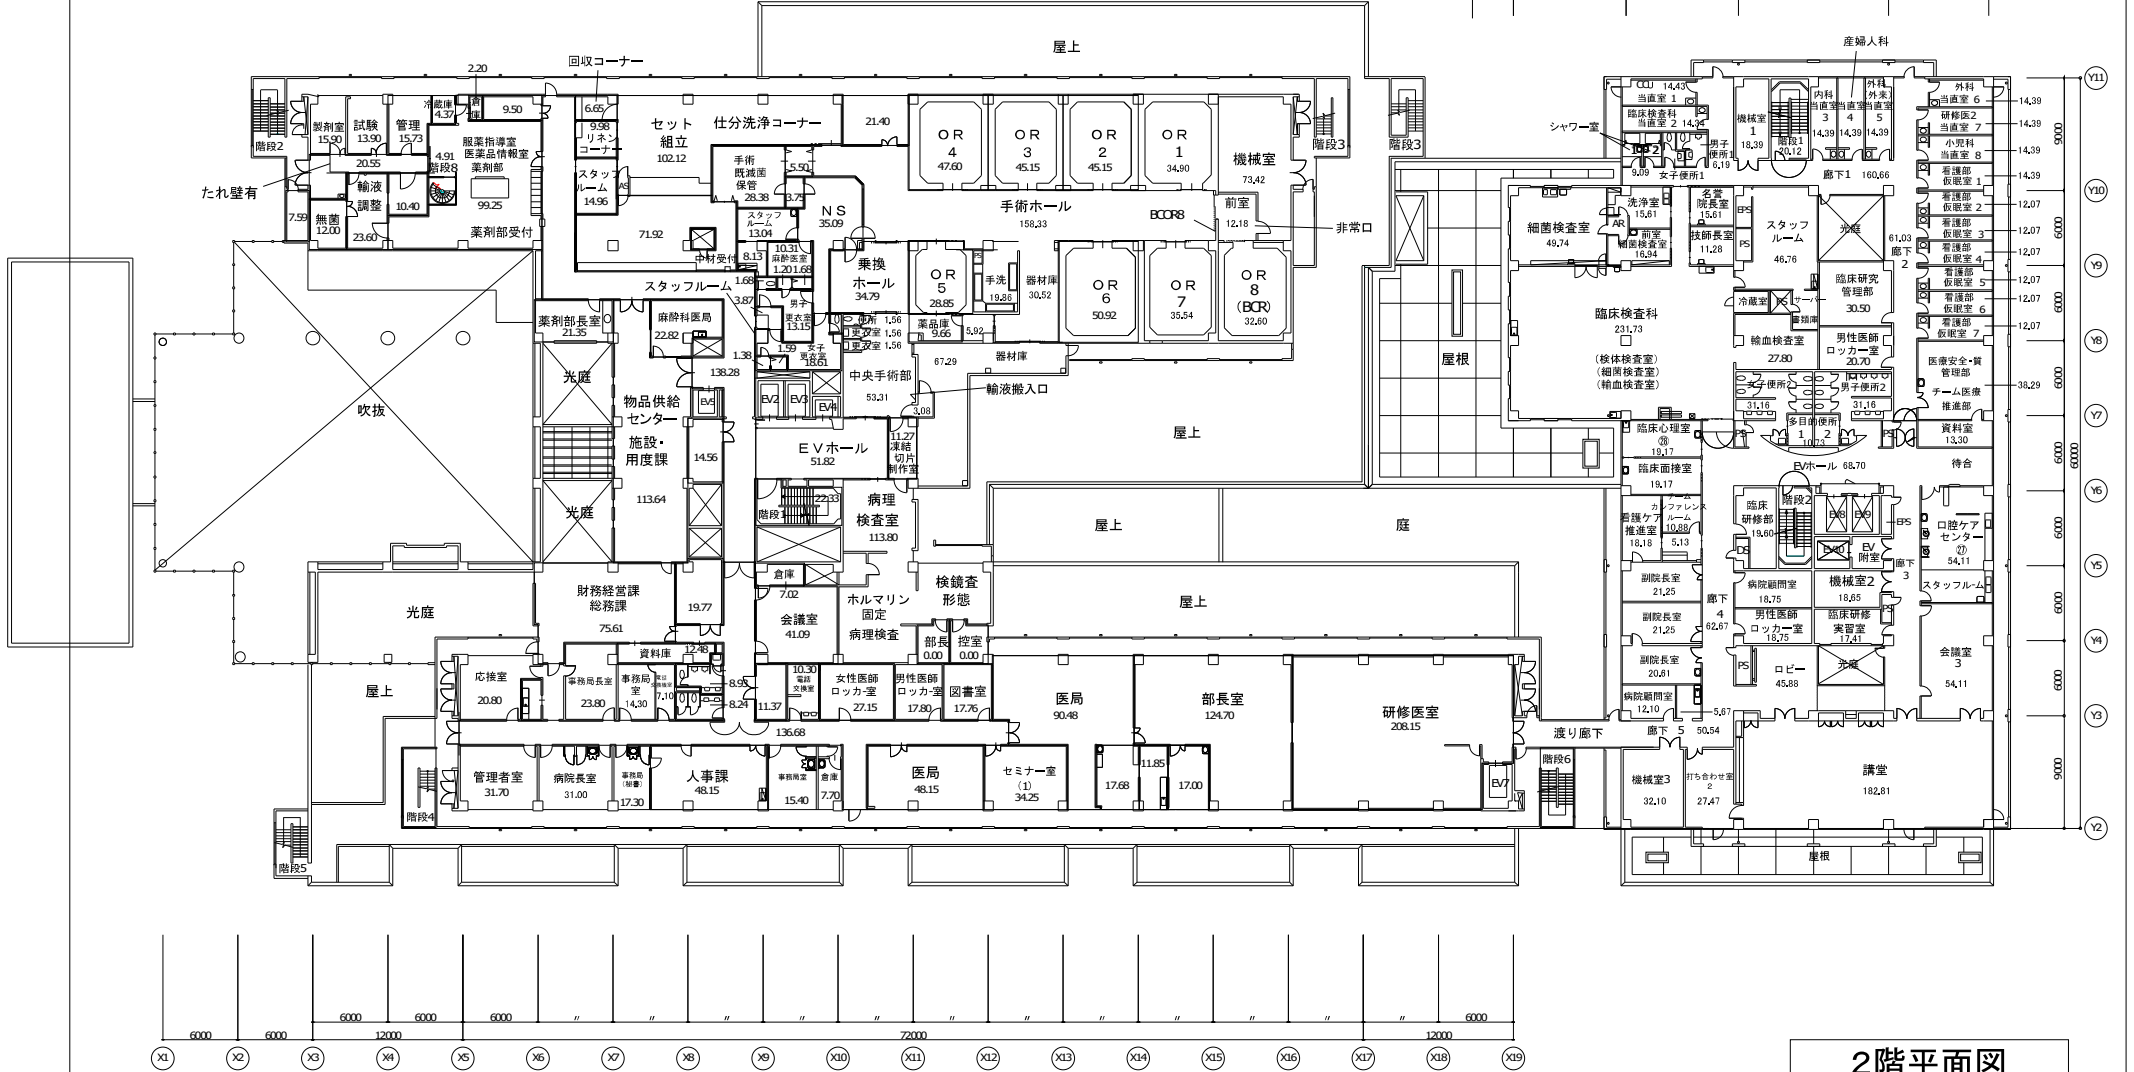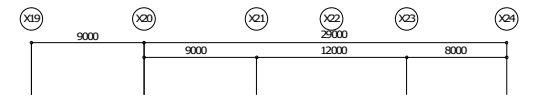


2階平面図

本館 東館


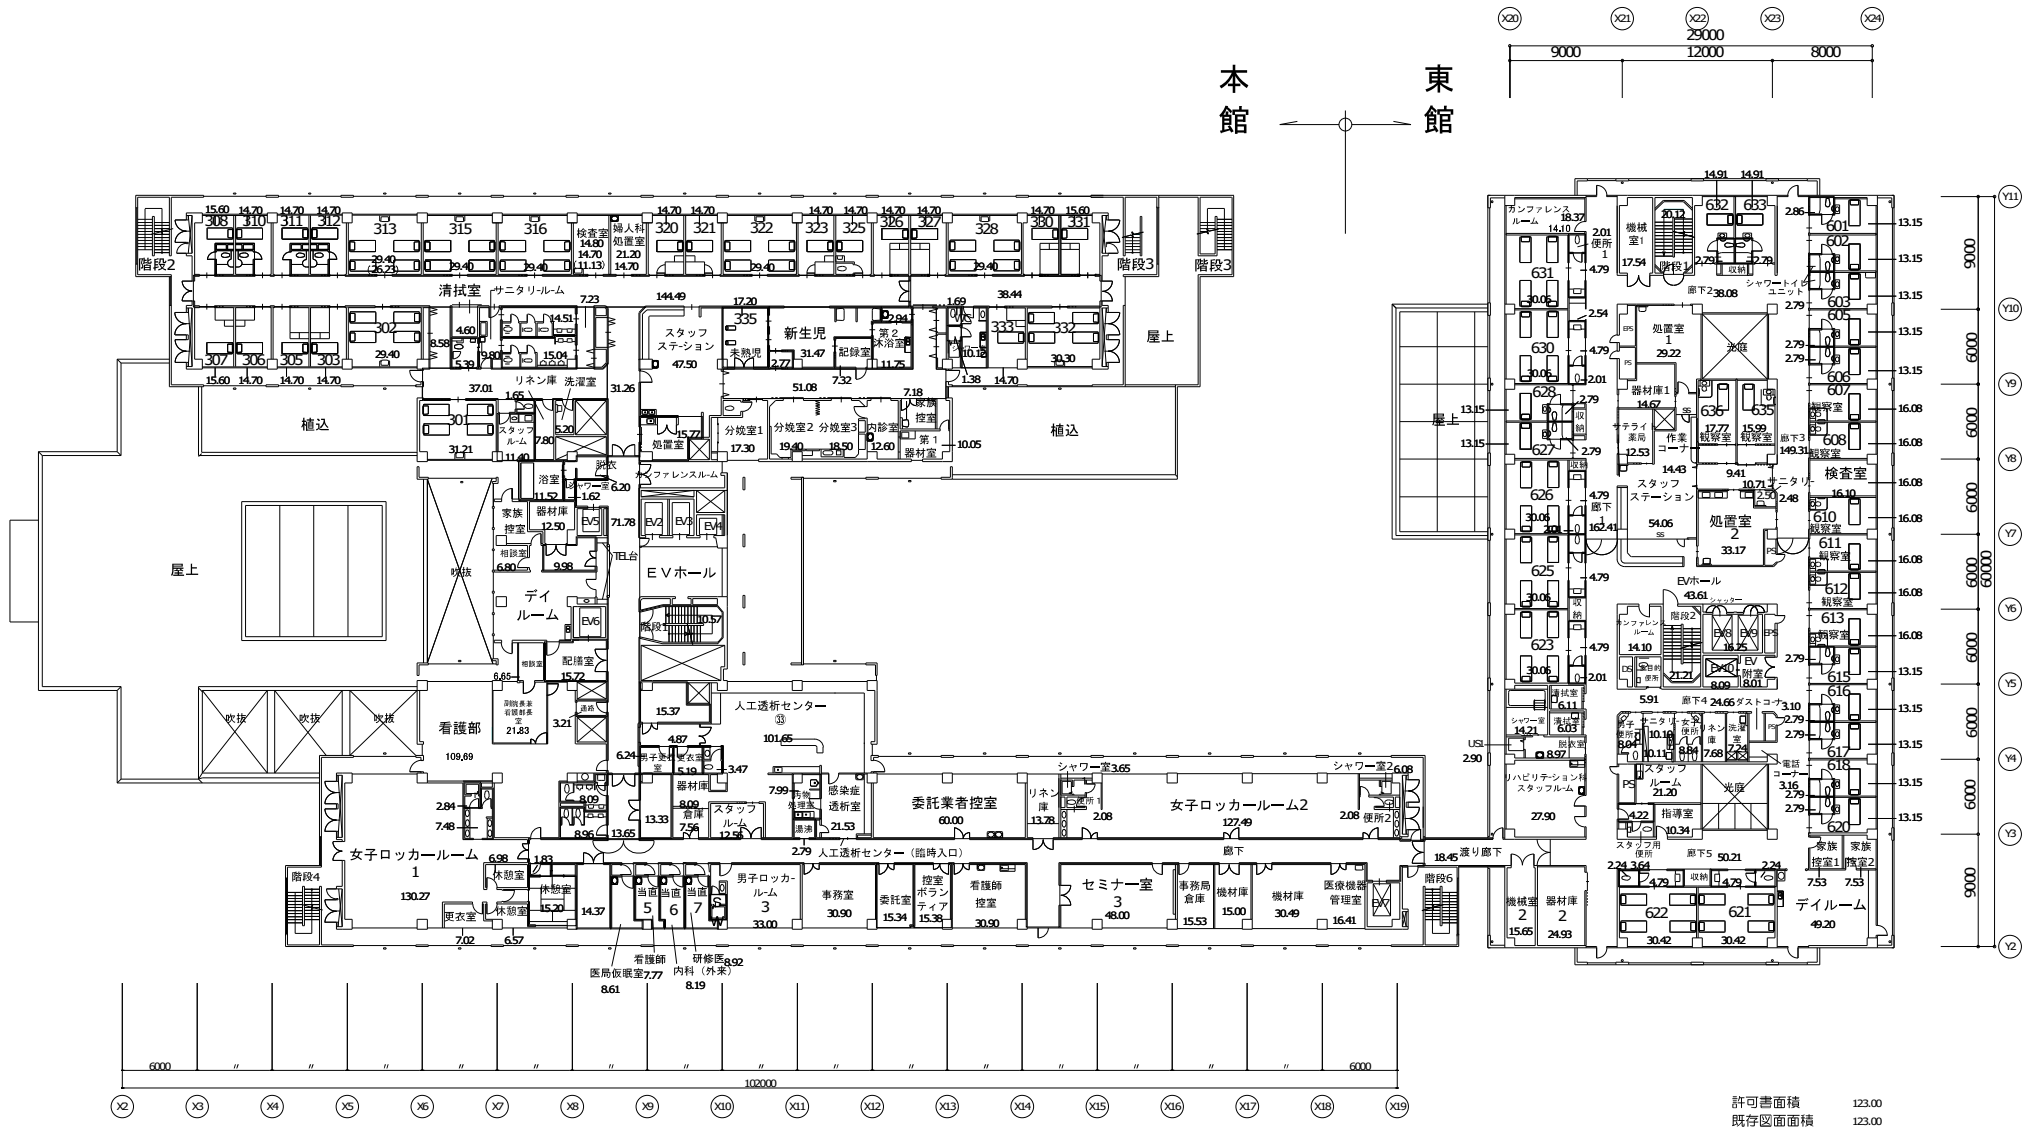


許可書面積	123.00
既存図面面積	123.00
今回求積面積	123.00

3階平面図




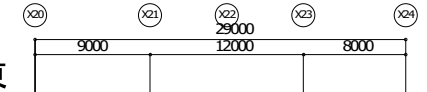


本館  
 東館

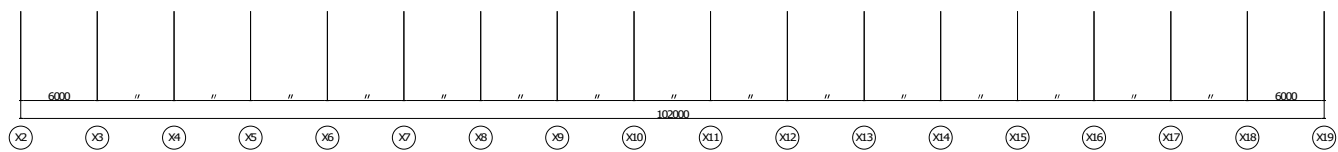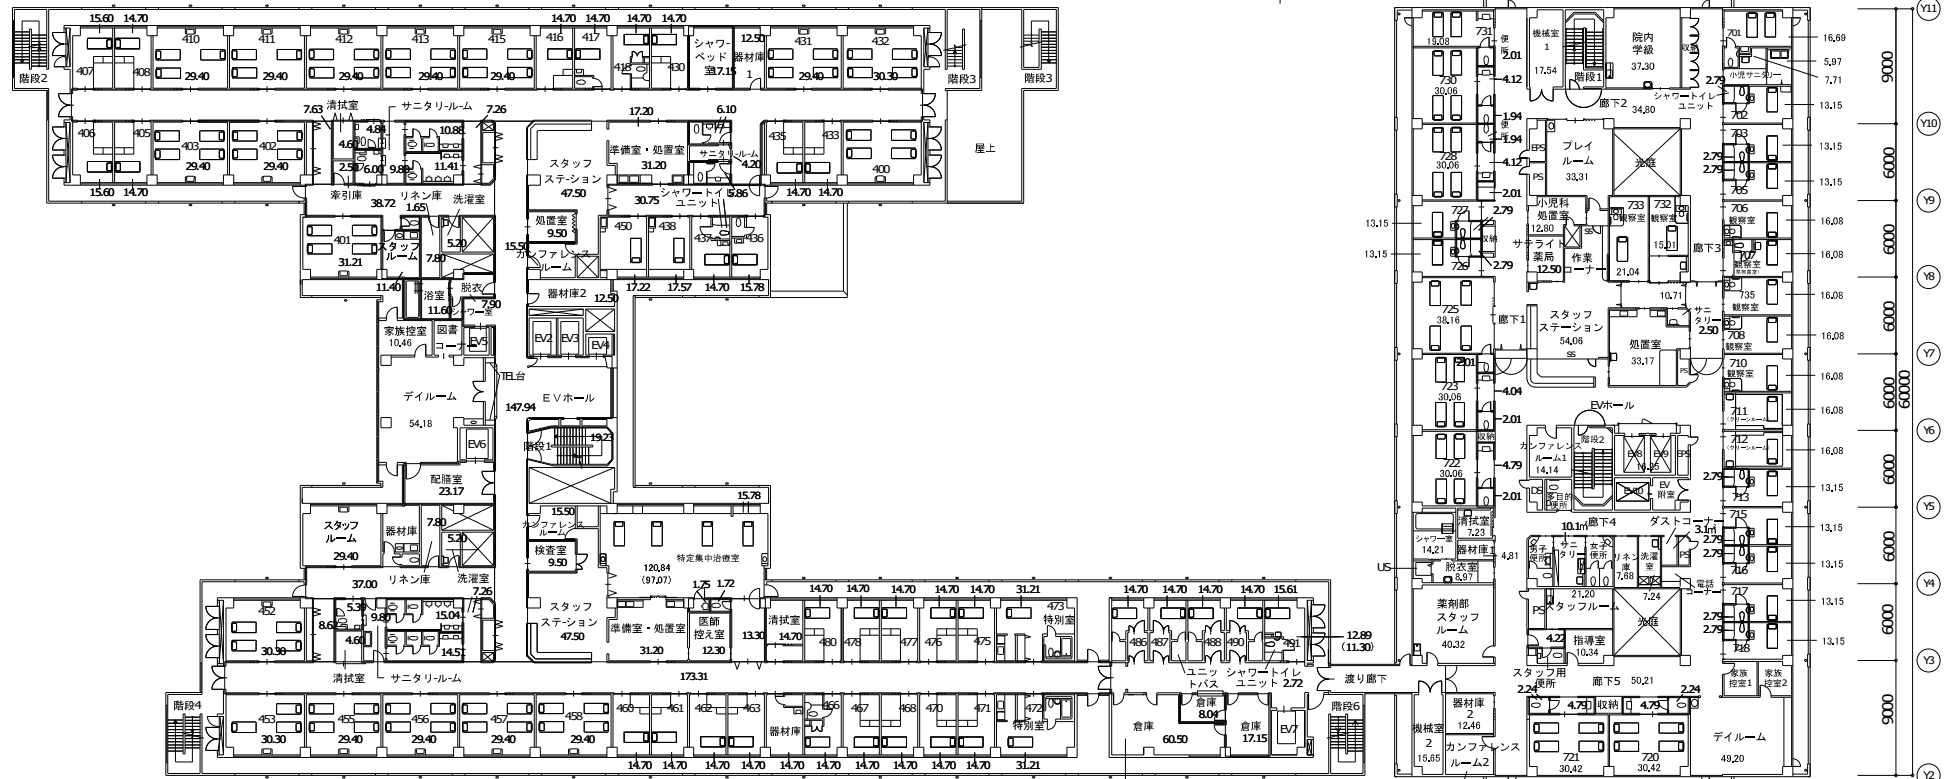

許可書面積	123.00
既存図面面積	123.00
今回求積面積	123.00

4階平面図

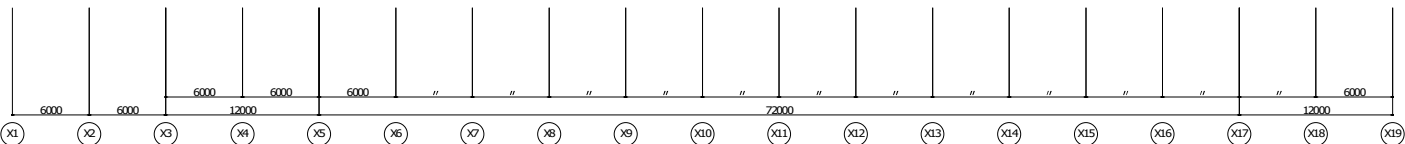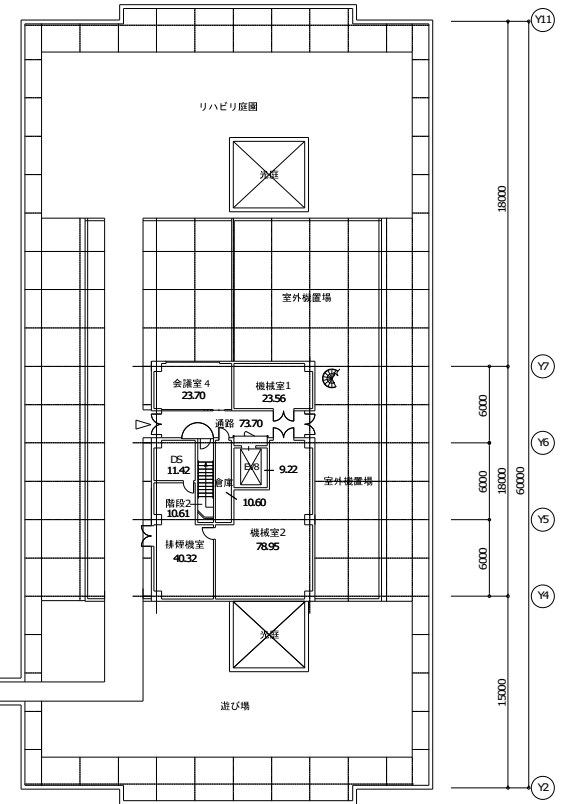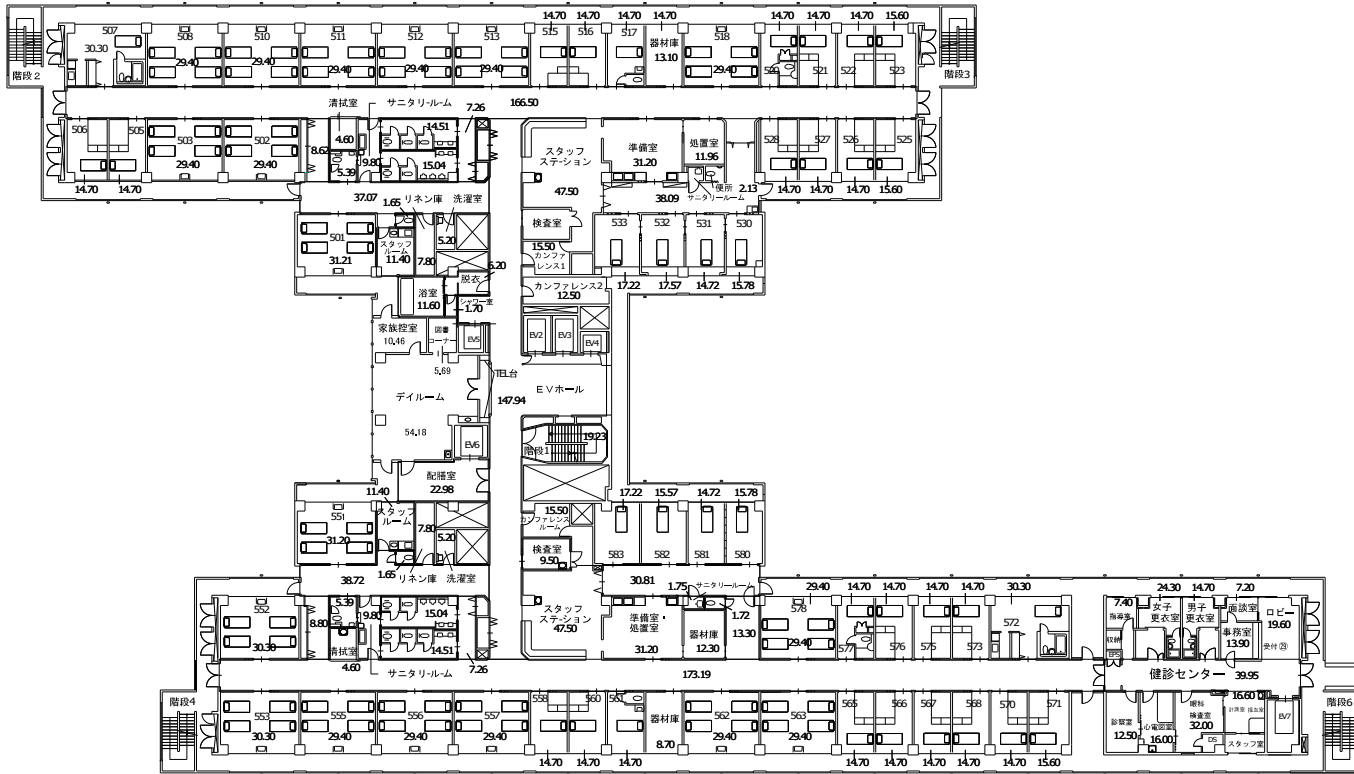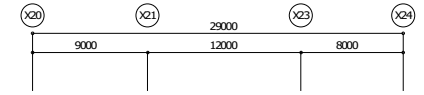


許可書面積	123.00
既存図面面積	123.00
今回求め面積	123.00

5階平面図



本館 東館

2014.08.18


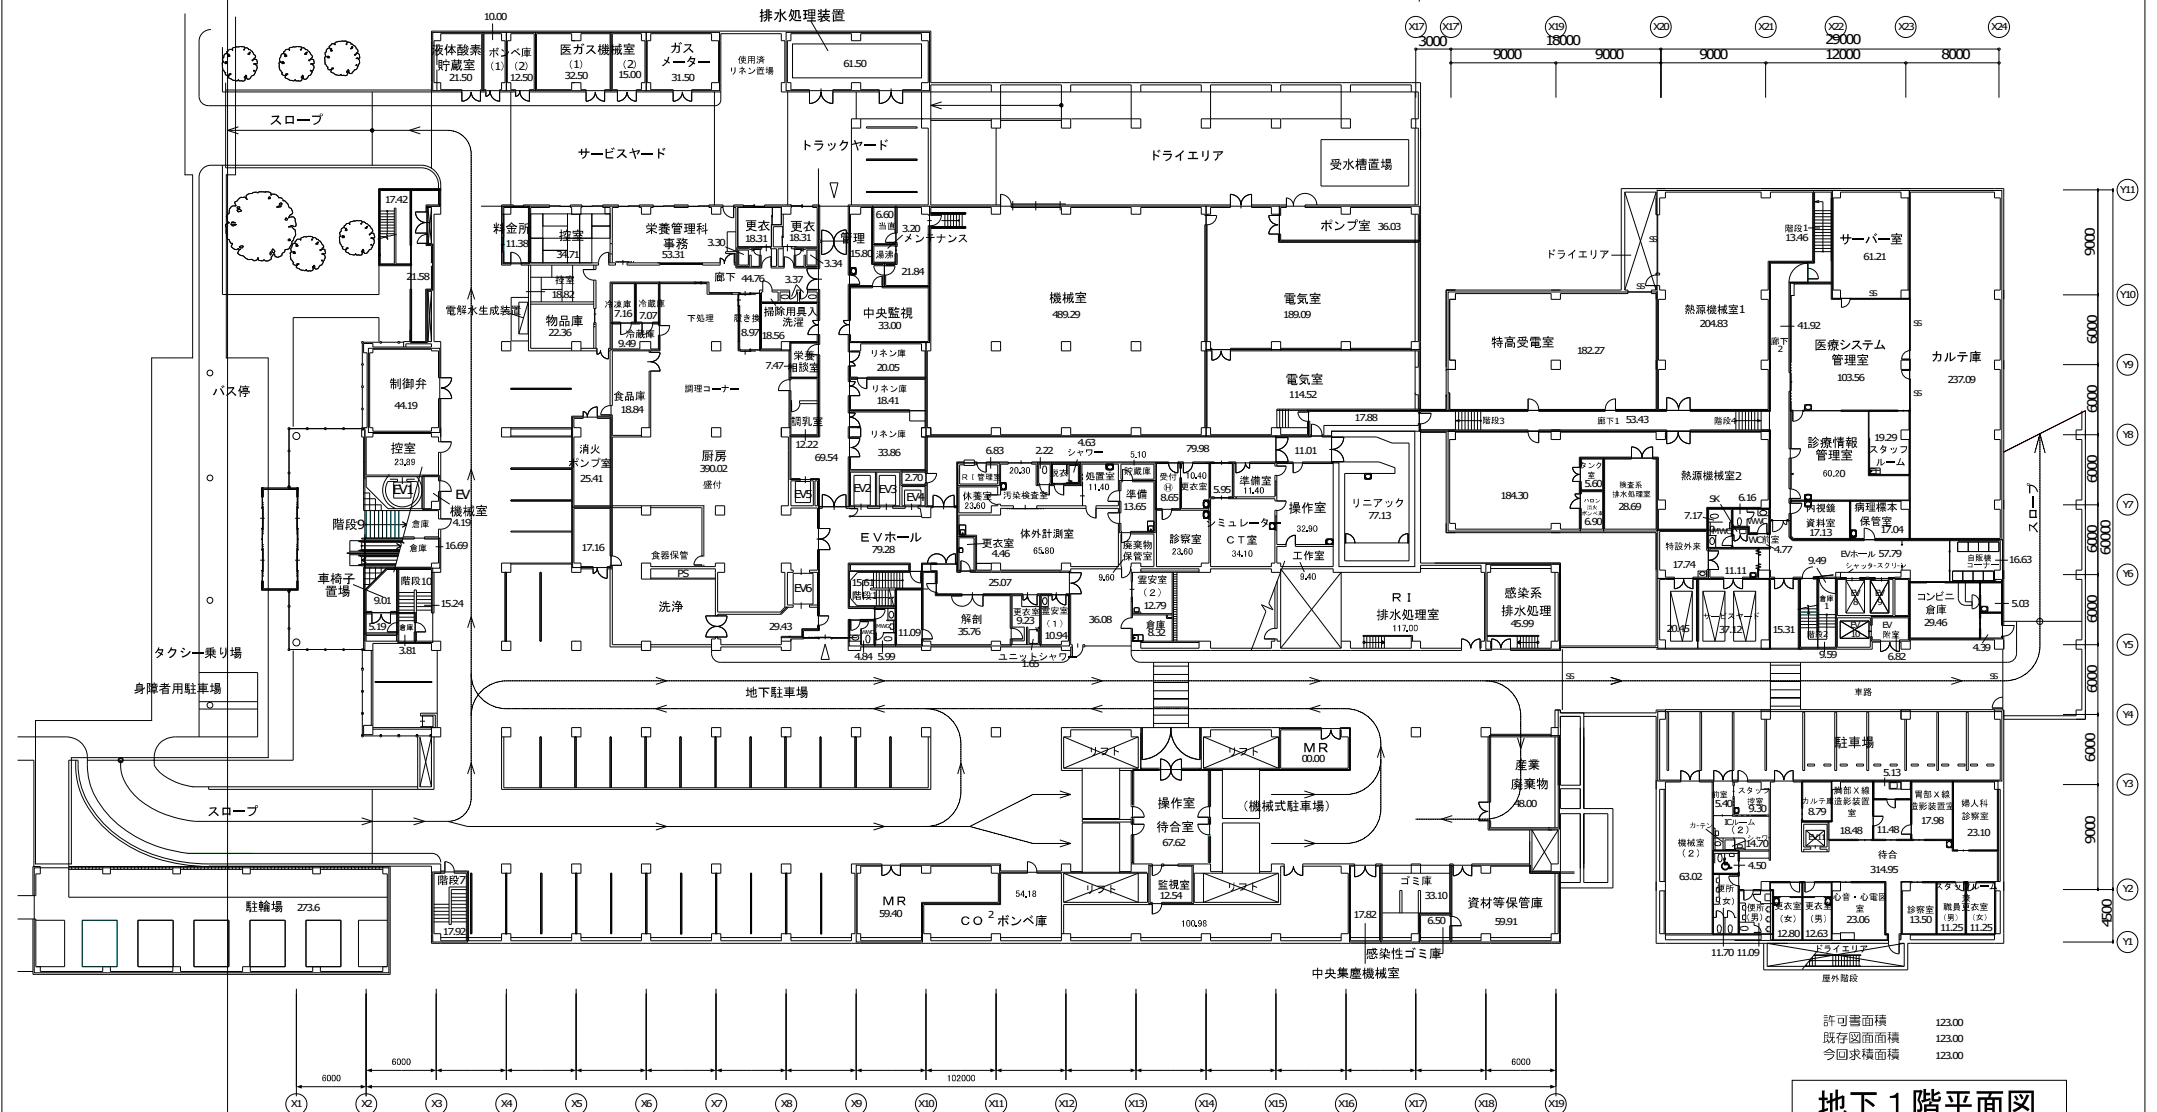


許可書面積	123.00
既存図面面積	123.00
今回求面積	123.00


地下1階平面図

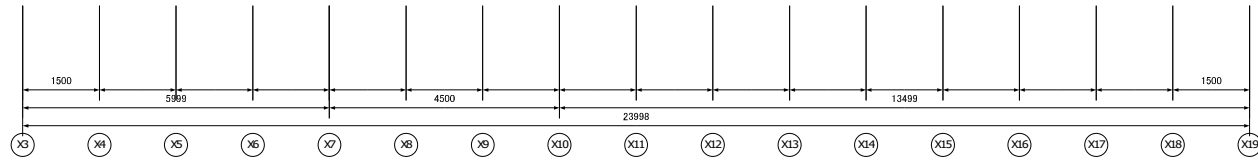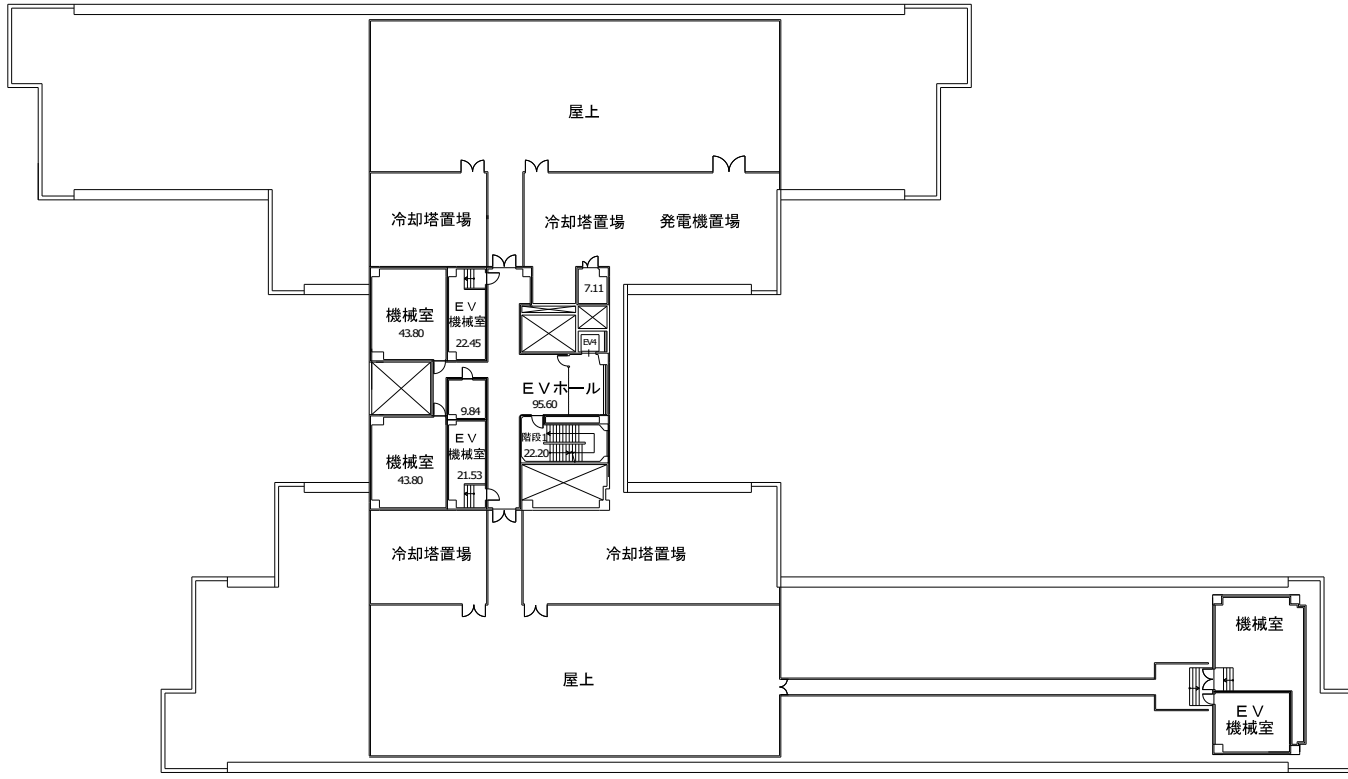


塔屋1階平面図

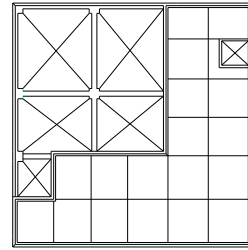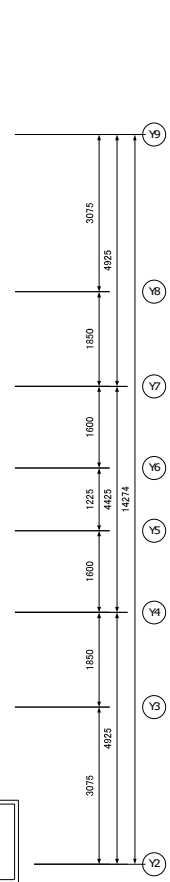

塔屋2階屋上平面図

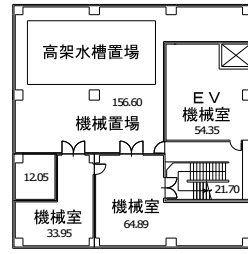

塔屋2階平面図

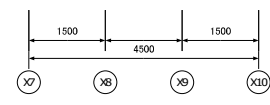

許可書面積	123.00
既存図面面積	123.00
今回求め面積	123.00

塔屋1階2階平面図